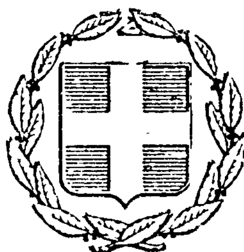


ΕΦΗΜΕΡΙΣ ΤΗΣ ΚΥΒΕΡΝΗΣΕΩΣ
ΤΗΣ ΕΛΛΗΝΙΚΗΣ ΔΗΜΟΚΡΑΤΙΑΣ

ΕΝ ΑΘΗΝΑΙΣ ΤΗι 31 ΔΕΚΕΜΒΡΙΟΥ 1977 | ΤΕΥΧΟΣ ΤΕΤΑΡΤΟΝ | ΑΡΙΘΜΟΣ ΦΥΛΛΟΥ 569

ΠΕΡΙΕΧΟΜΕΝΑ

ΑΠΑΛΛΟΤΡΙΩΣΕΙΣ

ΑΠΟΦΑΣΕΙΣ

Ἀριθ. Ν. 2328 (1)

Περὶ κηρύξεως ὡς ἀναδασωτέας δασικῆς ἐκτάσεως στὸ Νομὸ Λαρίσης.

Ο ΝΟΜΑΡΧΗΣ ΛΑΡΙΣΗΣ

Ἔχοντας ὑπόψη:

α. Τὶς διατάξεις τῆς παραγρ. 3 τοῦ ἄρθρ. 117 τοῦ Συντάγματος.

β. Τὶς διατάξεις τῶν ἄρθρ. 188, 191, 198 τοῦ Ν. Δ/τος 86/1969 «περὶ Δασικοῦ Κώδικος».

γ. Τὶς διατάξεις τοῦ Ν. Δ/τος 532/1970 καὶ τοῦ Β. Δ/τος 709/1970 «περὶ συμπληρώσεως τῶν διατάξεων περὶ διοικητικῆς ἀποκεντρώσεως» καὶ «περὶ τῶν διατηρουμένων ὑπὲρ τοῦ Ὑπουργοῦ κλπ. ἁρμοδιοτήτων» ἀντιστοίχως.

δ. Τὶς 88854/7483/1.10.1975, 114812/2946/ἐγκ. 154/24.12.1975, 10582/539/13.2.1976 καὶ 215696/1451/9 Μαΐου 1977 δ/γὲς τοῦ Ὑπουργείου Γεωργίας.

ε. Τὶς 5245/25.7.77 καὶ 6262/9.9.77 ἀναφορὲς Δασαρχείου Λαρίσης, ἀποφασίζουμε:

Κηρύσσουμε ὡς ἀναδασωτέες τὶς δημόσιες δασικὲς ἐκτάσεις ποὺ περιγράφονται κατωτέρω καὶ ποὺ ἡ δασικὴ καὶ λιβαδικὴ τους βλάστηση καταστράφηκε λόγω πυρκαγιᾶς τῆς 7 καὶ 16.7.1977.

Ἀναθέτουμε στὸ Δασαρχεῖο Λαρίσης, στὴν περιφέρεια τοῦ ὁποίου ὑπάγονται οἱ ἀνωτέρω Δημόσιες ἐκτάσεις, νὰ λάβει τὰ μέτρα ποὺ προβλέπονται τόσο ἀπὸ τὶς ἀνωτέρω ὅσο καὶ ἀπὸ λοιπὲς διατάξεις τοῦ Δασικοῦ Κώδικα ὥστε οἱ Δημόσιες ἐκτάσεις ποὺ κάηκαν νὰ προστατευθοῦν καὶ ἀναδασωθοῦν:

Α'. 1. Θέση δασ. ἐκτάσεως ποὺ κάηκε: Ἀγνάντη.

2. Περιφέρεια Κοινότητας Δασοχωρίου Τυρνάβου.

3. Περιφέρεια Ἐπαρχίας καὶ Νομοῦ Λαρίσης.

4. Ὅρια:

Βόρεια: Μὲ γεωργικὲς καλλιέργειες.
Νότια: Μὲ ἀνάχωμα Πηνειοῦ.
Ἀνατολικά: Μὲ δημόσια ἔκταση.
Δυτικά: Μὲ ἀγρὸ Χρήστου Μόκκα.

5. Ἐμβαδόν: 5 στρέμματα.

6. Εἶδος βλαστήσεως: Λεύκη—Ἰτέα.

Β'. 1. Θέση Δασικῆς ἐκτάσεως ποὺ κάηκε: Παληομάνα

2. Περιφέρεια Κοινότητας: Δασοχωρίου.

3. Περιφέρεια Ἐπαρχίας καὶ Νομοῦ: Τυρνάβου Λαρίσης.

4. Ὅρια.

1) Βόρεια: Κοινοτικὴ ἔκταση (Μεριᾶς).
2) Νότια: Κοινοτικὴ ἔκταση.
3) Ἀνατολικά: Ἀγροτικὴ ἔκταση (ἀγρὸς Ἀποστόλου Ἀναγνώστου).
4) Δυτικά: Κοινοτικὴ ἔκταση (Μεριᾶς).

ε. Ἐμβαδόν: 3 στρέμματα.


ζ. Εἶδος δασικῆς ἢ λιβαδκιῆς βλαστήσεως πρὶν ἀπὸ τὴν πυρκαγιά: Πτελέα καὶ Ἰτέα.

3. Ἡ θέση, τὰ ὅρια κλπ. τῶν δημόσιων δασικῶν ἐκτάσεων ποὺ κάηκαν καὶ ποὺ κηρύσσονται ἀναδασωτέες φαίνονται στὰ εἰδικὰ τοπογραφικὰ διαγράμματα καθὼς καὶ στὸν γενικὸ χάρτη ποὺ ἐπισυνάπτονται στὴν παροῦσα.

Ἡ ἀπόφαση αὐτὴ νὰ δημοσιευθεῖ στὴν Ἐφημερίδα τῆς Κυβερνήσεως.

Λάρισα, 28 Σεπτεμβρίου 1977

Ὁ Νομάρχης
ΓΕΩΡΓΙΟΣ ΓΙΑΝΝΟΠΟΥΛΟΣ

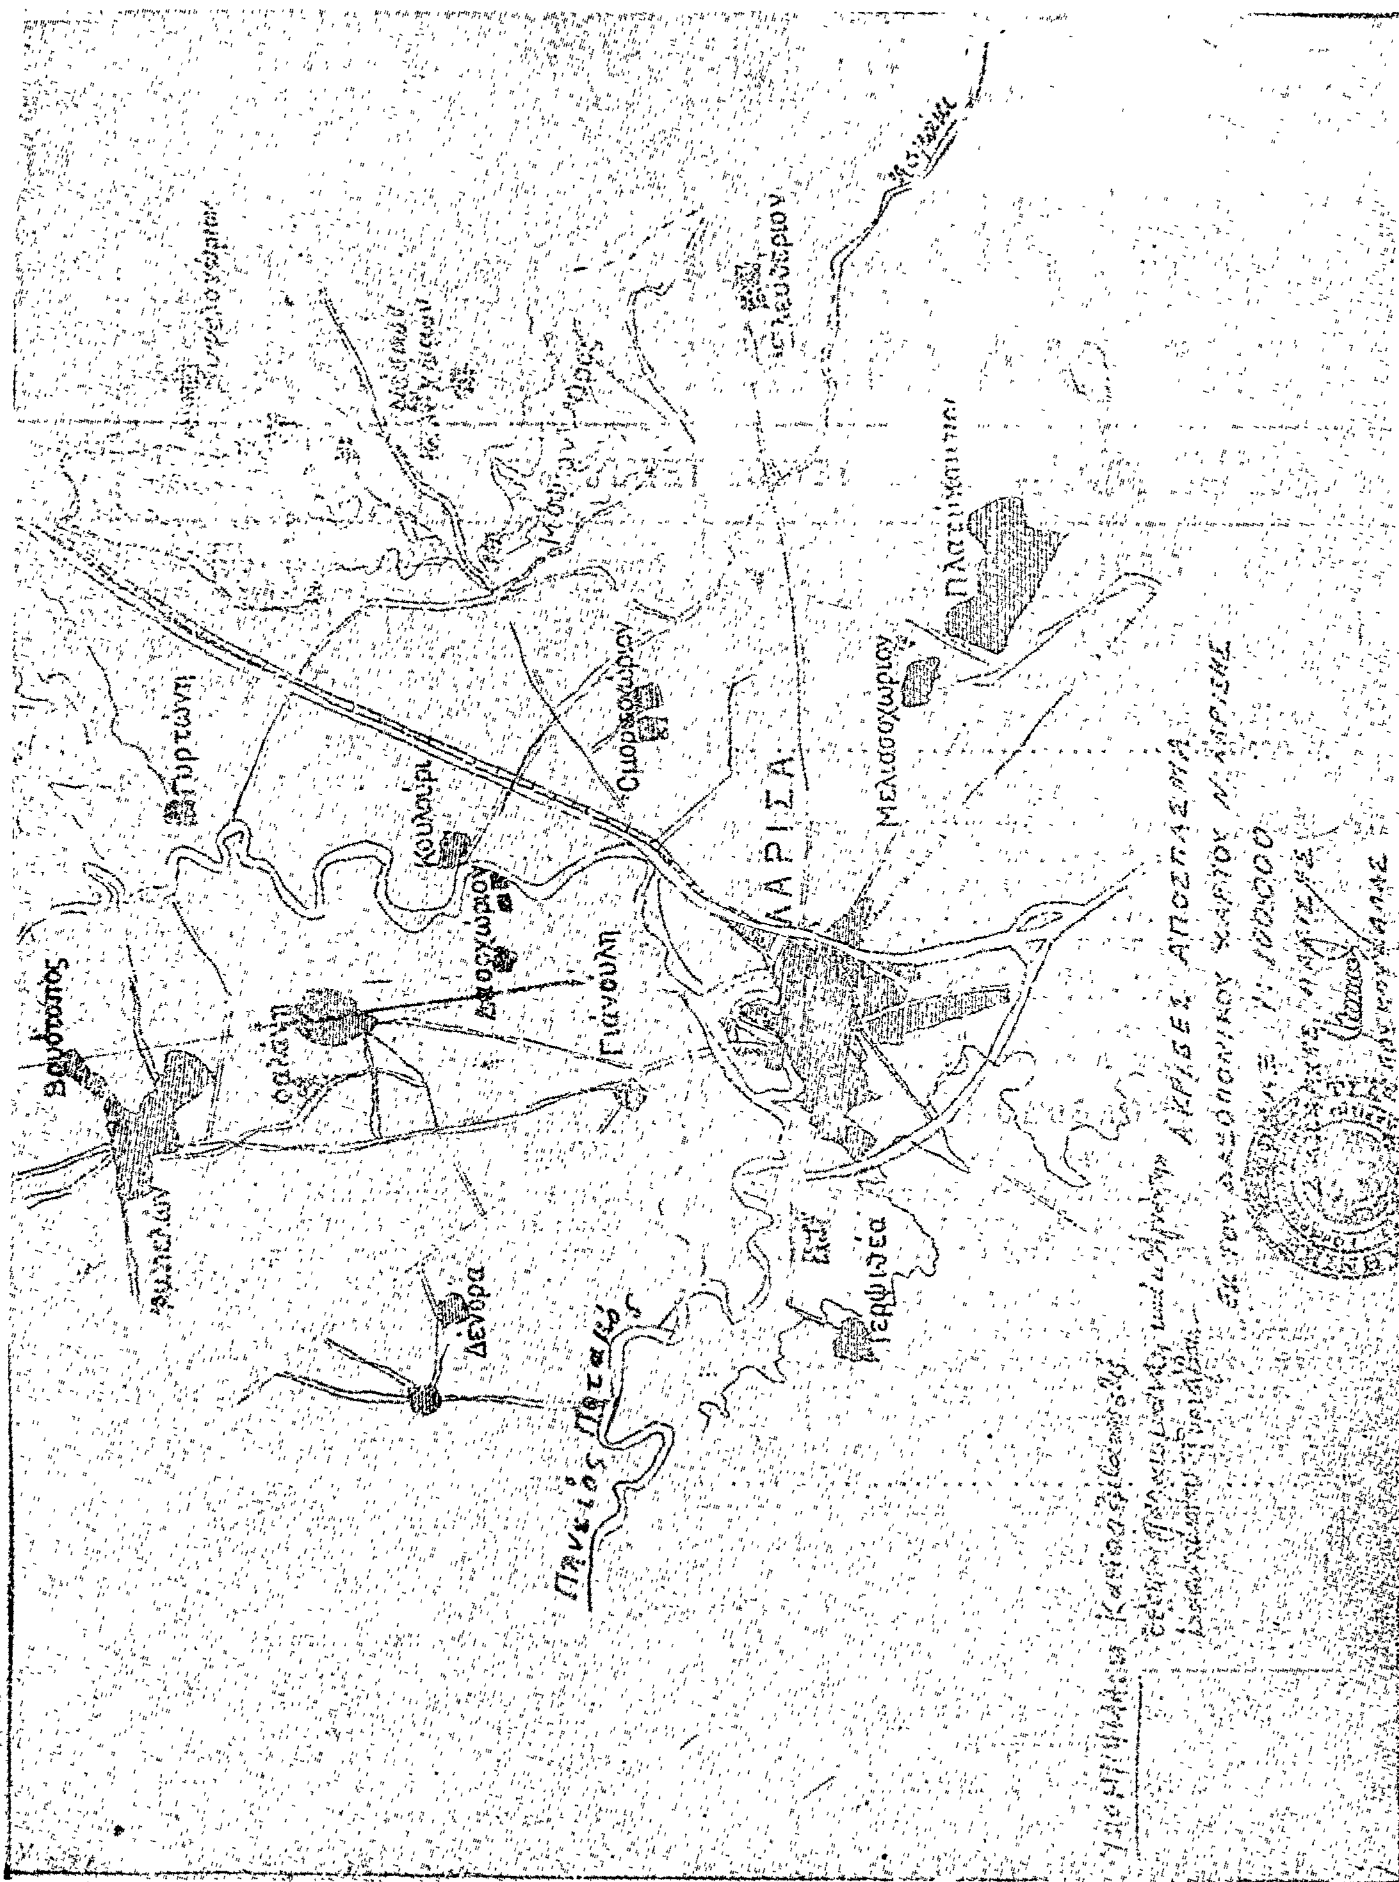

ΛΑΡΙΣΑ
Γιάννουλη
Μελισσοχώριον
Δένδρα
Ομορφοχώριον
Κουλούρι
Πηνειός Ποταμός
ΑΚΡΙΒΕΣ ΑΠΟΣΠΑΣΜΑ

ΠΡΟΧΕΙΡΟ ΔΙΑΓΡΑΜΜΑ ΚΑΥΣΕΩΣ
ΕΚΤΑΣΕΩΣ ΕΙΣ ΘΕΣΗ ΑΓΝΑΝΤΗ

ΔΑΣΟΧΩΡΙΟΥ

ΚΛΙΜΑΞ 1 : 1.000

Γεωργικές καλλιέργειες

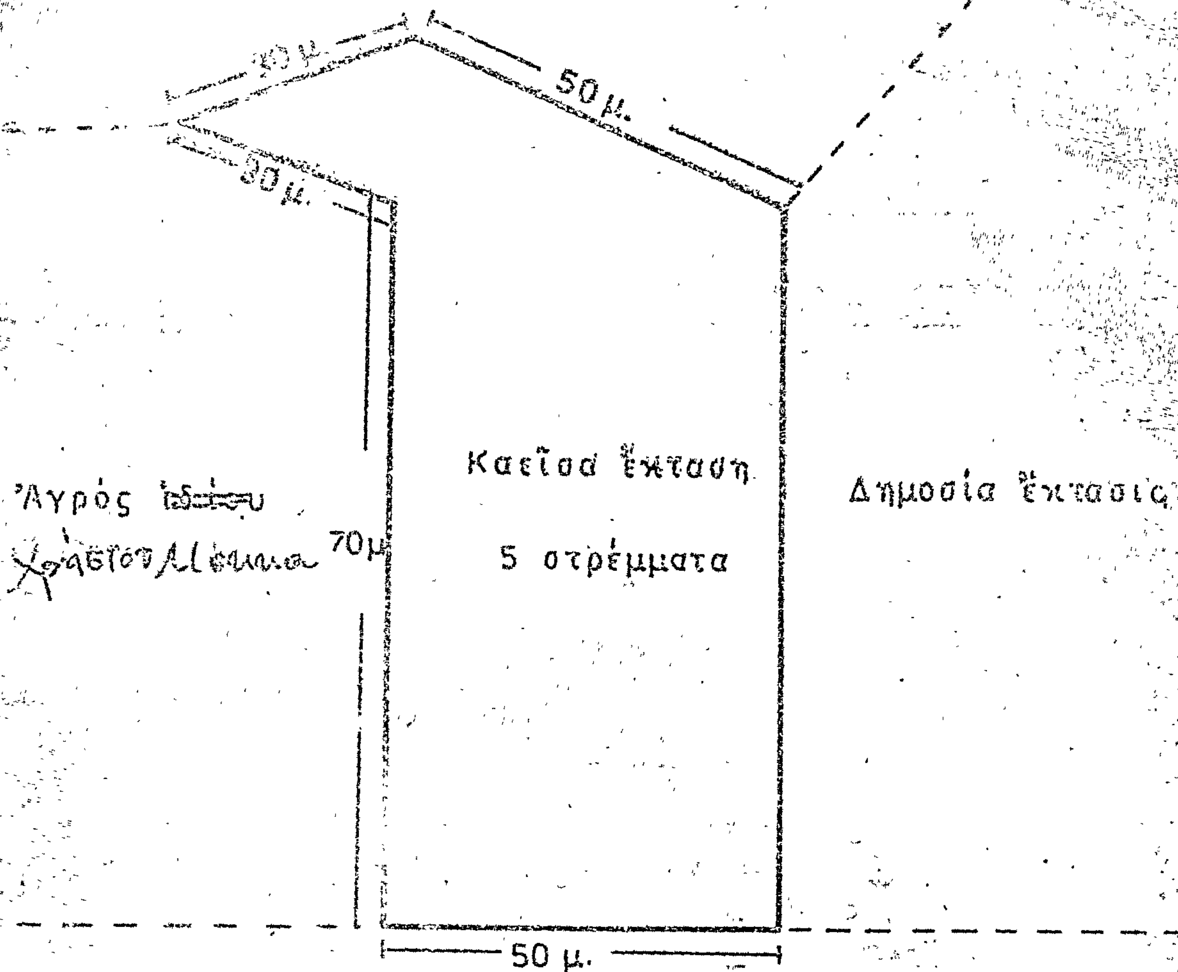

Ανάχωμα Πηνειού
ποταμού

ΛΑΡΙΣΑ 7-7-1977

Ο ΔΑΣΟΛΟΓΟΣ

Β. ΝΙΚΟΛΟΠΟΥΛΟΣ


ΔΙΑΓΡΑΜΜΑ

ΚΑΕΙΣΗΣ ΕΚΤΑΣΕΩΣ ΣΤΗ ΔΑΣΙΚΗ ΘΕΣΗ

ΠΑΛΗΟΜΑΝΑ ΠΕΡΙΟΧΗΣ ΔΑΣΟΧΩΡΙΟΥ ΤΥΡΝΑΒΟΥ

Ε = 3 στρ.

ΚΛΙΜΑΞ 1:1000

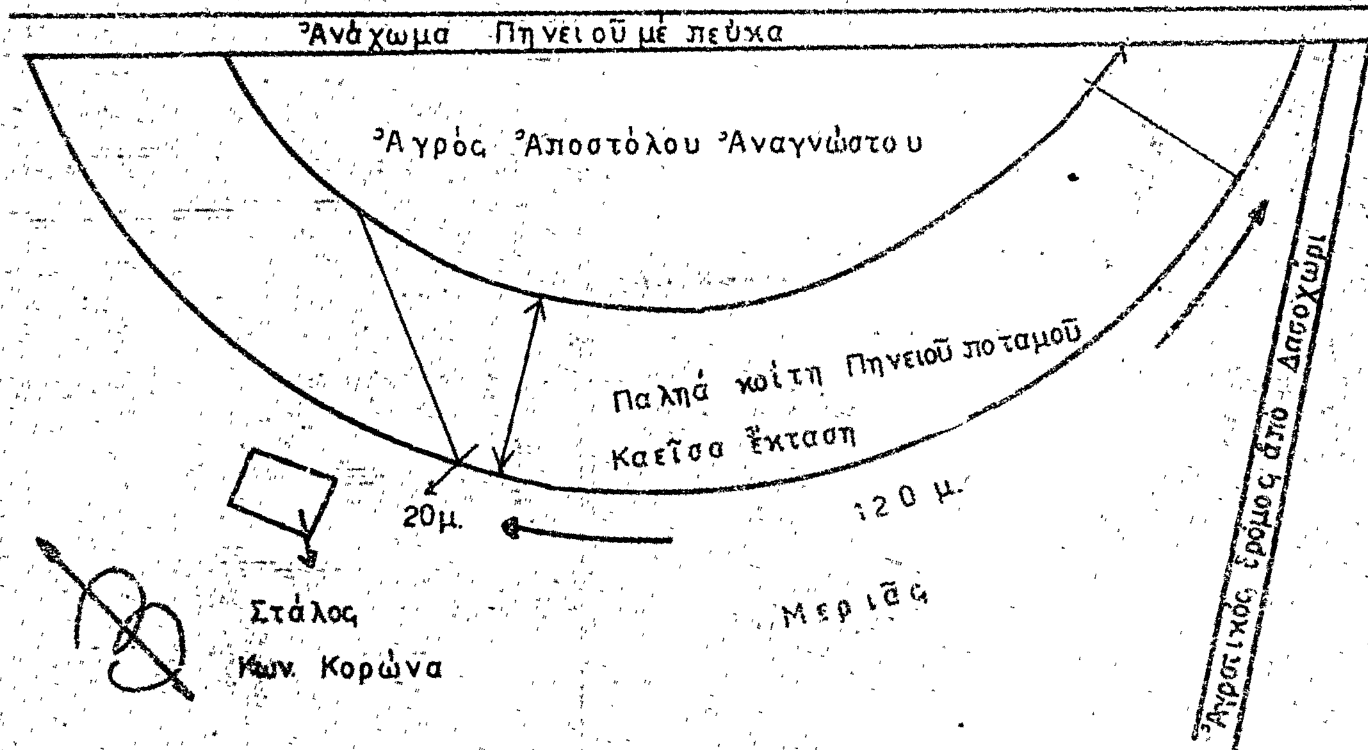

ΛΑΡΙΣΑ 16-7-1977

Ο ΣΥΝΤΑΞΑΣ ΔΑΣΟΛΟΓΟΣ

ΙΩΑΝΝΗΣ ΓΚΑΝΑΣ

ΑΝΑΚΟΙΝΩΣΕΙΣ

'Αριθ. Τ.Υ. 11992 (2)

Περὶ εἰδοποιήσεως γιὰ τὴ συμπληρωματικὴ παρακατάθεση ἀποζημιώσεως ἀπὸ ἀναγκαστικὴ ἀπαλλοτρίωση γιὰ τὴν ἀνακαίνιση τῆς ἐπαρχ. ὁδοῦ τμήματος Λοῦλος — Γέρο Λάκκο Ν. Χανίων.

Ο ΝΟΜΑΡΧΗΣ ΧΑΝΙΩΝ

Ἔχοντας ὑπόψη:

Τὶς διατάξεις τῶν ἄρθρων 7 καὶ 8 τοῦ Ν.Δ. 797/1971 «περὶ ἀναγκαστικῶν ἀπολλοτριώσεων», πληροφοροῦμε ὅσους:

1) Ἔχουν δικαιώματα κυριότητας ἢ ἄλλα ἐμπράγματα δικαιώματα στὰ ἀκίνητα ποὺ ἀπαλλοτριώθηκαν δυνάμει τῆς Ο.Ε. 1416/4.1.74 ἀποφάσεώς μας (ΦΕΚ 38/74) γιὰ τὴν ἀνακαίνιση τῆς ἐπαρχ. ὁδοῦ τμήματος Λοῦλος—Γέρο Λάκκο.

2) Ἔχουν ἐγγράψει ὑποθήκη, ἢ ἔχουν ἐπιβάλει κατάσχεση, ἢ μὲ ὁποιοδήποτε τρόπο διεκδικοῦν τὰ ἀκίνητα ποὺ ἀπαλλοτριώθηκαν καὶ τὰ ὑπερκείμενα αὐτῶν ὅτι ἡ ἀποζημίωση ποὺ καθόρισε τὸ μονομελὲς Πρωτοδικεῖο Χανίων μὲ τὴν 688/74 ἀπόφασή του γιὰ τὰ ἀκίνητα καὶ τὰ ὑπερκείμενα αὐτῶν, καθὼς φαίνονται στὸ ἀπὸ 27.3.1975 ὁριστικὸ κτηματολογικὸ διάγραμμα καὶ τὸ σχετικὸ κτηματολογικὸ πίνακα, ἔχει κατατεθεῖ στὸ Γραφεῖο Παρακαταθηκῶν (Α' Χανίων) καὶ ἔχει ἐκδοθεῖ συμπληρωματικὸ γραμμάτιο συστάσεως παρακαταθήσεως, ἀριθμὸς 15230/9.12.77 γιὰ δραχμὲς 28.580.

Ἡ ἀποζημίωση αὐτὴ πρέπει νὰ ἀποδοθεῖ στοὺς δικαιούχους ποὺ ἔχουν ἀναγνωρισθεῖ σύμφωνα μὲ τὸ Νόμο.

Ἡ ἀπόφαση αὐτὴ νὰ δημοσιευθεῖ στὴν Ἐφημερίδα τῆς Κυβερνήσεως.

Χανιά, 15 Δεκεμβρίου 1977

Ὁ Νομαρχῶν Διευθυντὴς
ΕΥΑΓΓΕΛΟΣ ΒΙΣΚΑΔΟΥΡΑΚΗΣ

'Αριθ. 4360 (3)

Περὶ ἀνακοινώσεως παρακαταθέσεως ἀποζημιώσεως ἀπὸ ἀναγκαστικὴ ἀπαλλοτρίωση γιὰ τὴν βελτίωση καὶ ἀσφαλτόστρωση τῆς ἐπαρχιακῆς ὁδοῦ Ἀρεοπόλεως — Κότρωνα — Κοκκάλας — Λαγιᾶς (Τμῆμα Ἀρεοπόλεως—Χειμάρας), Νομοῦ Λακωνίας.

Η ΠΡΟΕΔΡΟΣ
ΤΟΥ ΝΟΜΑΡΧΕΙΑΚΟΥ ΤΑΜΕΙΟΥ ΛΑΚΩΝΙΑΣ

Ἔχοντας ὑπόψη τὰ ἄρθρα 7 καὶ 8 τοῦ Ν.Δ. 797/71 «περὶ ἀναγκαστικῶν ἀπαλλοτριώσεων» γνωστοποιοῦμε στοὺς κατωτέρω:

α) Ἐκείνους ποὺ ἀξιώνουν δικαιώματα κυριότητας στὰ δυνάμει τῆς Ο—3900/Φ. 844/16.5.75 ἀποφάσεως τοῦ Νομάρχη Λακωνίας (ΦΕΚ 118/30.5.75), ἀναγκαστικῶς ἀπαλλοτριωθέντα ἀκίνητα γιὰ τὴν βελτίωση καὶ ἀσφαλτόστρωση τῆς ἐπαρχιακῆς ὁδοῦ Ἀρεοπόλεως—Κότρωνα—Κοκκάλας—Λαγιᾶς (Τμῆμα Ἀρεοπόλεως—Χειμάρας), Νομοῦ Λακωνίας.

β) Στοὺς τυχὸν ἐγγεγραμμένους ἐνυπόθηκους στὰ ἀκίνητα αὐτὰ ἢ κατασχόντες δανειστὲς ἢ τρίτους διεκδικητές, ὅτι ἡ, δυνάμει τῆς 112/75 ἀποφάσεως τοῦ Μονομελοῦς Πρωτοδικείου Γυθείου, καθορισθεῖσα προσωρινὴ ἀποζημίωση γιὰ ὅλα τὰ ἀκίνητα μαζὶ μὲ τὰ ἐπικείμενα, καθὼς αὐτὰ εἰκονίζονται στὸ οἰκεῖο κτηματολογικὸ διάγραμμα καὶ στὸ σχετικὸ κτηματολογικὸ πίνακα, κατατέθηκε στὸ Ταμεῖο Παρακαταθηκῶν καὶ Δανείων καὶ ἐκδόθηκε γι' αὐτὸ τὸ Νο 2092/2.12.1977 Γραμμάτιο Συστάσεως Παρακαταθήκης τοῦ Γραφείου Παρακαταθηκῶν Γυθείου, γιὰ συνολικὸ ποσὸ δραχμῶν 179988.

Ἡ ἀποζημίωση αὐτὴ εἶναι ἀποδοτέα στοὺς κατὰ Νόμο δικαιούχους.

Ἡ παροῦσα νὰ δημοσιευθεῖ στὴν Ἐφημερίδα τῆς Κυβερνήσεως.

Σπάρτη, 14 Δεκεμβρίου 1977

Ἡ Πρόεδρος
ΑΝΑΣΤΑΣΙΑ ΛΕΥΘΕΡΙΩΤΟΥ

ΠΟΛΕΟΔΟΜΙΑ

ΑΠΟΦΑΣΕΙΣ

'Αριθ. 70910 (4)

Περὶ ἀναγνωρίσεως ὁδοῦ ἐντὸς τοῦ ἐγκεκριμένου σχεδίου Λειβαδιᾶς, Ν. Βοιωτίας, ὅτι ὑπάρχει πρὶν ἀπὸ τὸ ἔτος 1923 καὶ χαρακτηρισμοῦ αὐτῆς ὡς διατηρητέας.

Ο ΝΟΜΑΡΧΗΣ ΒΟΙΩΤΙΑΣ

Ἔχοντας ὑπόψη:

1. Τὶς διατάξεις τοῦ Νόμου 3200/1955 «περὶ Διοικητικῆς Ἀποκεντρώσεως» καὶ τὶς διατάξεις τοῦ ἀπὸ 28.6.1955 Β. Δ/τος «περὶ ἐξαιρέσεως ἀπὸ τῆς ἁρμοδιότητος τῶν Νομαρχῶν ἀντικειμένων τινῶν ἁρμοδιότητος τοῦ Ὑπ. Δημ. Ἔργων».

2. Τὶς διατάξεις τοῦ Ν. 532/1970 Ν. Δ/τος «περὶ συμπληρώσεως τῶν διατάξεων περὶ διοικητικῆς ἀποκεντρώσεως».

3. Τὶς διατάξεις τοῦ 910/1977 Προεδρικοῦ Διατάγματος «περὶ Ὀργανισμοῦ τοῦ Ὑπουργείου Δημοσίων Ἔργων».

4. Τὴν 11382/4.7.1977 ἀπόφαση τοῦ Νομάρχη περὶ μεταβιβάσεως ἁρμοδιοτήτων στὸ Διευθυντὴ Τεχν. Ὑπηρεσιῶν.

5. Ἀφοῦ εἴδαμε καὶ τὰ ἑξῆς:

α. Τὰ 14863/1898, 27914/1976, 35/1923 συμβόλαια, στὰ ὁποῖα φαίνεται ὅτι ἡ ἀγροτικὴ ὁδὸς ποὺ διέρχεται ἀπὸ τὶς ἰδιοκτησίες Ἀδελφῶν Καράμπελα καὶ Γεωργίου Παπασχαλίδη στὴ Λειβαδιά, προϋπάρχει τοῦ ἔτους 1923.

β. Τὸ τοπογραφικὸ διάγραμμα τοῦ Πολιτικοῦ Μηχανικοῦ Γεωργίου Ζητουνιάτη, ποὺ ἔχει ὑποβληθεῖ καὶ στὸ ὁποῖο φαίνεται ὅτι ἡ ὁδὸς ποὺ διέρχεται ἀπὸ τὶς ἰδιοκτησίες τῶν Γεωργίου Παπασχαλίδη, Ἀδελφῶν Καράμπελα, δὲν μπορεῖ νὰ καταργηθεῖ ἐπειδὴ θὰ καταργηθεῖ ἔτσι ἡ δίοδος πρὸς τὸ χωριὸ Λαφύστιο.

γ. Τὴν ἀπὸ 9.11.1977 εἰσήγηση τοῦ Προϊσταμένου τοῦ τμήματος Πολεοδομίας καὶ Πολεοδομικῶν ἐφαρμογῶν, πρὸς τὸ Περιφ. Συμβούλιο Δημ. Ἔργων Ν. Βοιωτίας.

δ. Τὴ Γνωμοδότηση τοῦ πιὸ πάνω Συμβουλίου, ἡ ὁποία διατυπώθηκε στὸ 42ο πρακτικὸ τῆς 11.11.77 τοῦ Ν.Σ.Δ.Ε., ἀποφασίζουμε:

1. Ἀναγνωρίζουμε σὰν προϋπάρχουσα τοῦ ἔτους 1923 τὴν ἀνωτέρω ὁδὸ ὅπως αὐτὴ φαίνεται στὸ τοπογραφικὸ διάγραμμα τοῦ Πολιτικοῦ Μηχανικοῦ Γεωργίου Ζητουνιάτη ποὺ συνοδεύει τὴν ἀπόφαση αὐτή.

2. Στὴν ὁδὸ αὐτὴ θὰ ἰσχύουν ὅλες οἱ διατάξεις ποὺ ἰσχύουν στὶς ἐγκεκριμένες ὁδοὺς τοῦ ρυμοτομικοῦ σχεδίου Λειβαδιᾶς, τὸ ὁποῖο ἔχει ἐγκριθεῖ μὲ τὸ ἀπὸ 16.11.1971 Βασιλ. Διάταγμα.

Ἡ ἀπόφαση αὐτὴ νὰ δημοσιευθεῖ στὴν Ἐφημερίδα τῆς Κυβερνήσεως.

Λεβάδεια, 30 Νοεμβρίου 1977

Μὲ ἐντολὴ Νομάρχου
Ὁ Διευθυντὴς κ.ἀ.α.
Π. ΠΑΥΛΙΔΗΣ

ΤΕΡΜΑ Ρ. ΣΧΕΔΙΟΥ

31,50

21,50

125,00

57,50

22,00

ΓΕΩΡΓΙΟΣ Δ. ΖΗΤΟΥΝΙΑΤΗΣ
ΔΙΔΑΚΤΩΡ ΠΟΛΙΤ. ΜΗΧΑΝΙΚΟΣ
ΣΥΓ. ΟΙΚΟΝΟΜΟΛΟΓΟΣ
ΑΝΔΡΙΑΝΑΚΗ 25 - ΛΕΒΑΔΕΙΑ

ΤΟΠΟΓΡΑΦΙΚΟΝ ΔΙΑΓΡΑΜΜΑ [illegible]

[illegible]

[illegible] ΤΟΥ 1923 ΑΠΟ [illegible]

[illegible] ΡΥΜΟΤΟΜΙΚΟΥ ΣΧΕΔΙΟΥ

ΕΙΣ ΛΕΒΑΔΕΙΑ

1:500

ΑΝΑΚΟΙΝΩΣΕΙΣ

(5)

Περὶ καταθέσεως ποσοῦ ἀποζημιώσεως ἀπαλλοτριωθέντων τμημάτων ἀκινήτου ἐν Θεσσαλονίκῃ.

Ὁ Ἀριστείδης Χαριλάου Ἀναστασιάδης, κάτοικος Θεσσαλονίκης (Π. Πατρῶν Γερμανοῦ 39) κατέθεσεν εἰς τὸ ἐν Θεσσαλονίκῃ Ὑποκατάστημα τοῦ Ταμείου Παρακαταθηκῶν καὶ Δανείων διὰ λογαριασμὸν τῶν ὑποχρέων: α) Δημητρίου Ἰωάννου Αὐγολούπη, β) Γεωργίου Ἰωάννου Αὐγολούπη, γ) Χρήστου Θεοχάρους Γκέκα, δ) Εὐαγγέλου Θεοχάρους Γκέκα, καὶ ε) Θεοχάρους Χρήστου Γκέκα, ὑπὲρ παντὸς δικαστικῶς ἀναγνωρισθησομένου ἀληθοῦς δικαιούχου τὰ ποσὰ τῶν α) ἑνὸς ἑκατομμυρίου διακοσίων ἐνενήκοντα τεσσάρων χιλιάδων πεντακοσίων (1.294.500) δραχμῶν καὶ β) ἑκατὸν ἑβδομήκοντα ἓξ χιλιάδων τετρακοσίων (176.400) δραχμῶν διὰ καταβλητέαν ἀποζημίωσιν καθορισθεῖσαν διὰ τῶν ὑπ' ἀριθ. 2045/1977 καὶ 1284/77 ἀποφάσεων τοῦ Μονομελοῦς Πρωτοδικείου Θεσσαλονίκης εἰς δραχμὰς 15.000 καὶ 14.000 κατὰ τ.μ. ἀντιστοίχως διὰ τὰ δυνάμει τῆς ὑπ' ἀριθ. 3682/1975 πράξεως τακτοποιήσεως καὶ ἀναλογισμοῦ ἀποζημιώσεως τοῦ Πολεοδομικοῦ Γραφείου Θεσ/νίκης, κυρωθείσης διὰ τῆς ὑπ' ἀριθ. 16517/1975 ἀποφάσεως τοῦ Νομάρχου Θεσ/νίκης, προσκυρωθέντα εἰς τὸ ἐν Θεσ/νίκῃ καὶ ἐπὶ τῆς ὁδοῦ Κωνσταντινουπόλεως 140 κείμενον οἰκόπεδον τῶν ὑποχρέων τμήματα οἰκοπέδου ὑπὸ στοιχεῖα α) 10—12—13—16—22—10 ἐκτάσεως μ.τ. 84,20, β) 13—14—15—16—13 ἐκτάσεως μ.τ. 2,10 καὶ γ) 10—11—12—10 ἐκτάσεως μ.τ. 12,60 τοῦ συνοδεύοντος τὴν ἄνω πρᾶξιν τοπογραφικοῦ διαγράμματος, φερομένων ἐν τῇ ἄνω πράξει τῶν μὲν α' καὶ β' ἐπ' ὀνόματι Ἰωάννου Αὐγολούπη καὶ Θεοχάρους Γκέκα καὶ διεκδικουμένων ὑπὸ τοῦ Ο.Α.Θ., τοῦ δὲ γ' ἐπ' ὀνόματι τοῦ Ο.Α.Θ.

Τὰ ἐκδοθέντα ὑπ' ἀριθ. 232826 καὶ 232827 τῆς 15 Δεκεμβρίου 1977 γραμμάτια συστάσεως παρακαταθήκης τοῦ ἐν Θεσσαλονίκῃ παραρτήματος τοῦ Ταμείου Παρακαταθηκῶν καὶ Δανείων, κατετέθησαν εἰς τὸν Συμβολαιογράφον Θεσσαλονίκης Δημήτριον Συνάπαλον (Φράγκων καὶ Ὀρφανίδου ἀριθ. 1) συνταγεισῶν πρὸς τοῦτο τῶν ὑπ' ἀριθ. 18836 καὶ 18837/16.12.1977 πράξεών του.

Πρὸς γνῶσιν παντὸς δικαιούχου ἐνυποθήκου ἢ κατασχόντος δανειστοῦ, τρίτων διεκδικητῶν καὶ διὰ τὰς νομίμους συνεπείας.

Ἐν Θεσσαλονίκῃ τῇ 16 Δεκεμβρίου 1977

Ὁ Πληρεξούσιος Δικηγόρος
ΣΩΚΡΑΤΗΣ ΜΑΥΡΟΜΜΑΤΗΣ

(Ἀριθ. τριπλ. 103800/77 Γ' Δημ. Ταμ. Ἀθ. τῆς 22.12.77)

---

(6)

Περὶ εἰδοποιήσεως τῆς γενομένης παρακαταθέσεως ἀποζημιώσεως λόγῳ προσκυρώσεως ρυμοτομηθείσης ἐκτάσεως εἰς περιοχὴν Ἁγίου Δημητρίου (Μπραχάμι) Ἀττικῆς.

Παρὰ τῆς Καλλιόπης συζ. Φανουρίου Ζαφειροπούλου, κατετέθησαν διὰ τοῦ ὑπ' ἀριθ. 477850/77 Γραμματίου συστάσεως Παρακαταθήκης (Κεντρικὸν) δραχμαὶ 38.600 ὡς κατωθι:

Συμπληρωματικὴ κατάθεσις δυνάμει τῆς ὑπ' ἀριθ. 13912/1977 ἀποφάσεως Πολυμελοῦς Πρωτοδικείου Ἀθηνῶν.

Δραχμαὶ 3.600 δι' ἔκτασιν μέτρων 7,20 τετραγωνικῶν, ὑπὸ στοιχεῖα 22—23—24—25—18—17—22 λόγῳ προσκυρώσεως.

Δραχμαὶ 35.000 δι' ἔκτασιν μέτρων τετραγωνικῶν 70, ὑπὸ στοιχεῖα 17—20—21—22—17, λόγῳ ρυμοτομίας.

Ἡ ἀπαλλοτρίωσις ἐγένετο δυνάμει τῆς ὑπ' ἀριθ. 30/74 πράξεως προσκυρώσεως ἀναλογισμοῦ ἀποζημιώσεως τοῦ Γραφείου Πολεοδομίας Πειραιῶς.

Ἡ κατάθεσις θ' ἀποδοθῇ εἰς ἀναγνωρισθησομένους δικαιούχους.

Τὸ γραμμάτιον εὑρίσκεται εἰς χεῖρας Καλλιόπης Ζαφειροπούλου.

Ἡ παροῦσα δημοσιευθήτω διὰ τῆς Ἐφημερίδος τῆς Κυβερνήσεως.

Ἐν Ἀθήναις τῇ 20 Δεκεμβρίου 1977

Ὁ Πληρεξούσιος Δικηγόρος
ΑΛΕΞΑΝΔΡΟΣ ΠΑΠΑΤΣΩΡΗΣ

(Ἀριθ. τριπλ. Δημ. Ταμ. Ἁγ. Δημητρίου 77366/17.12.77)

ΕΚ ΤΟΥ ΕΘΝΙΚΟΥ ΤΥΠΟΓΡΑΦΕΙΟΥ